


ТЕХНИЧЕСКИЙ ПЛАН ЗДАНИЯ

План здания

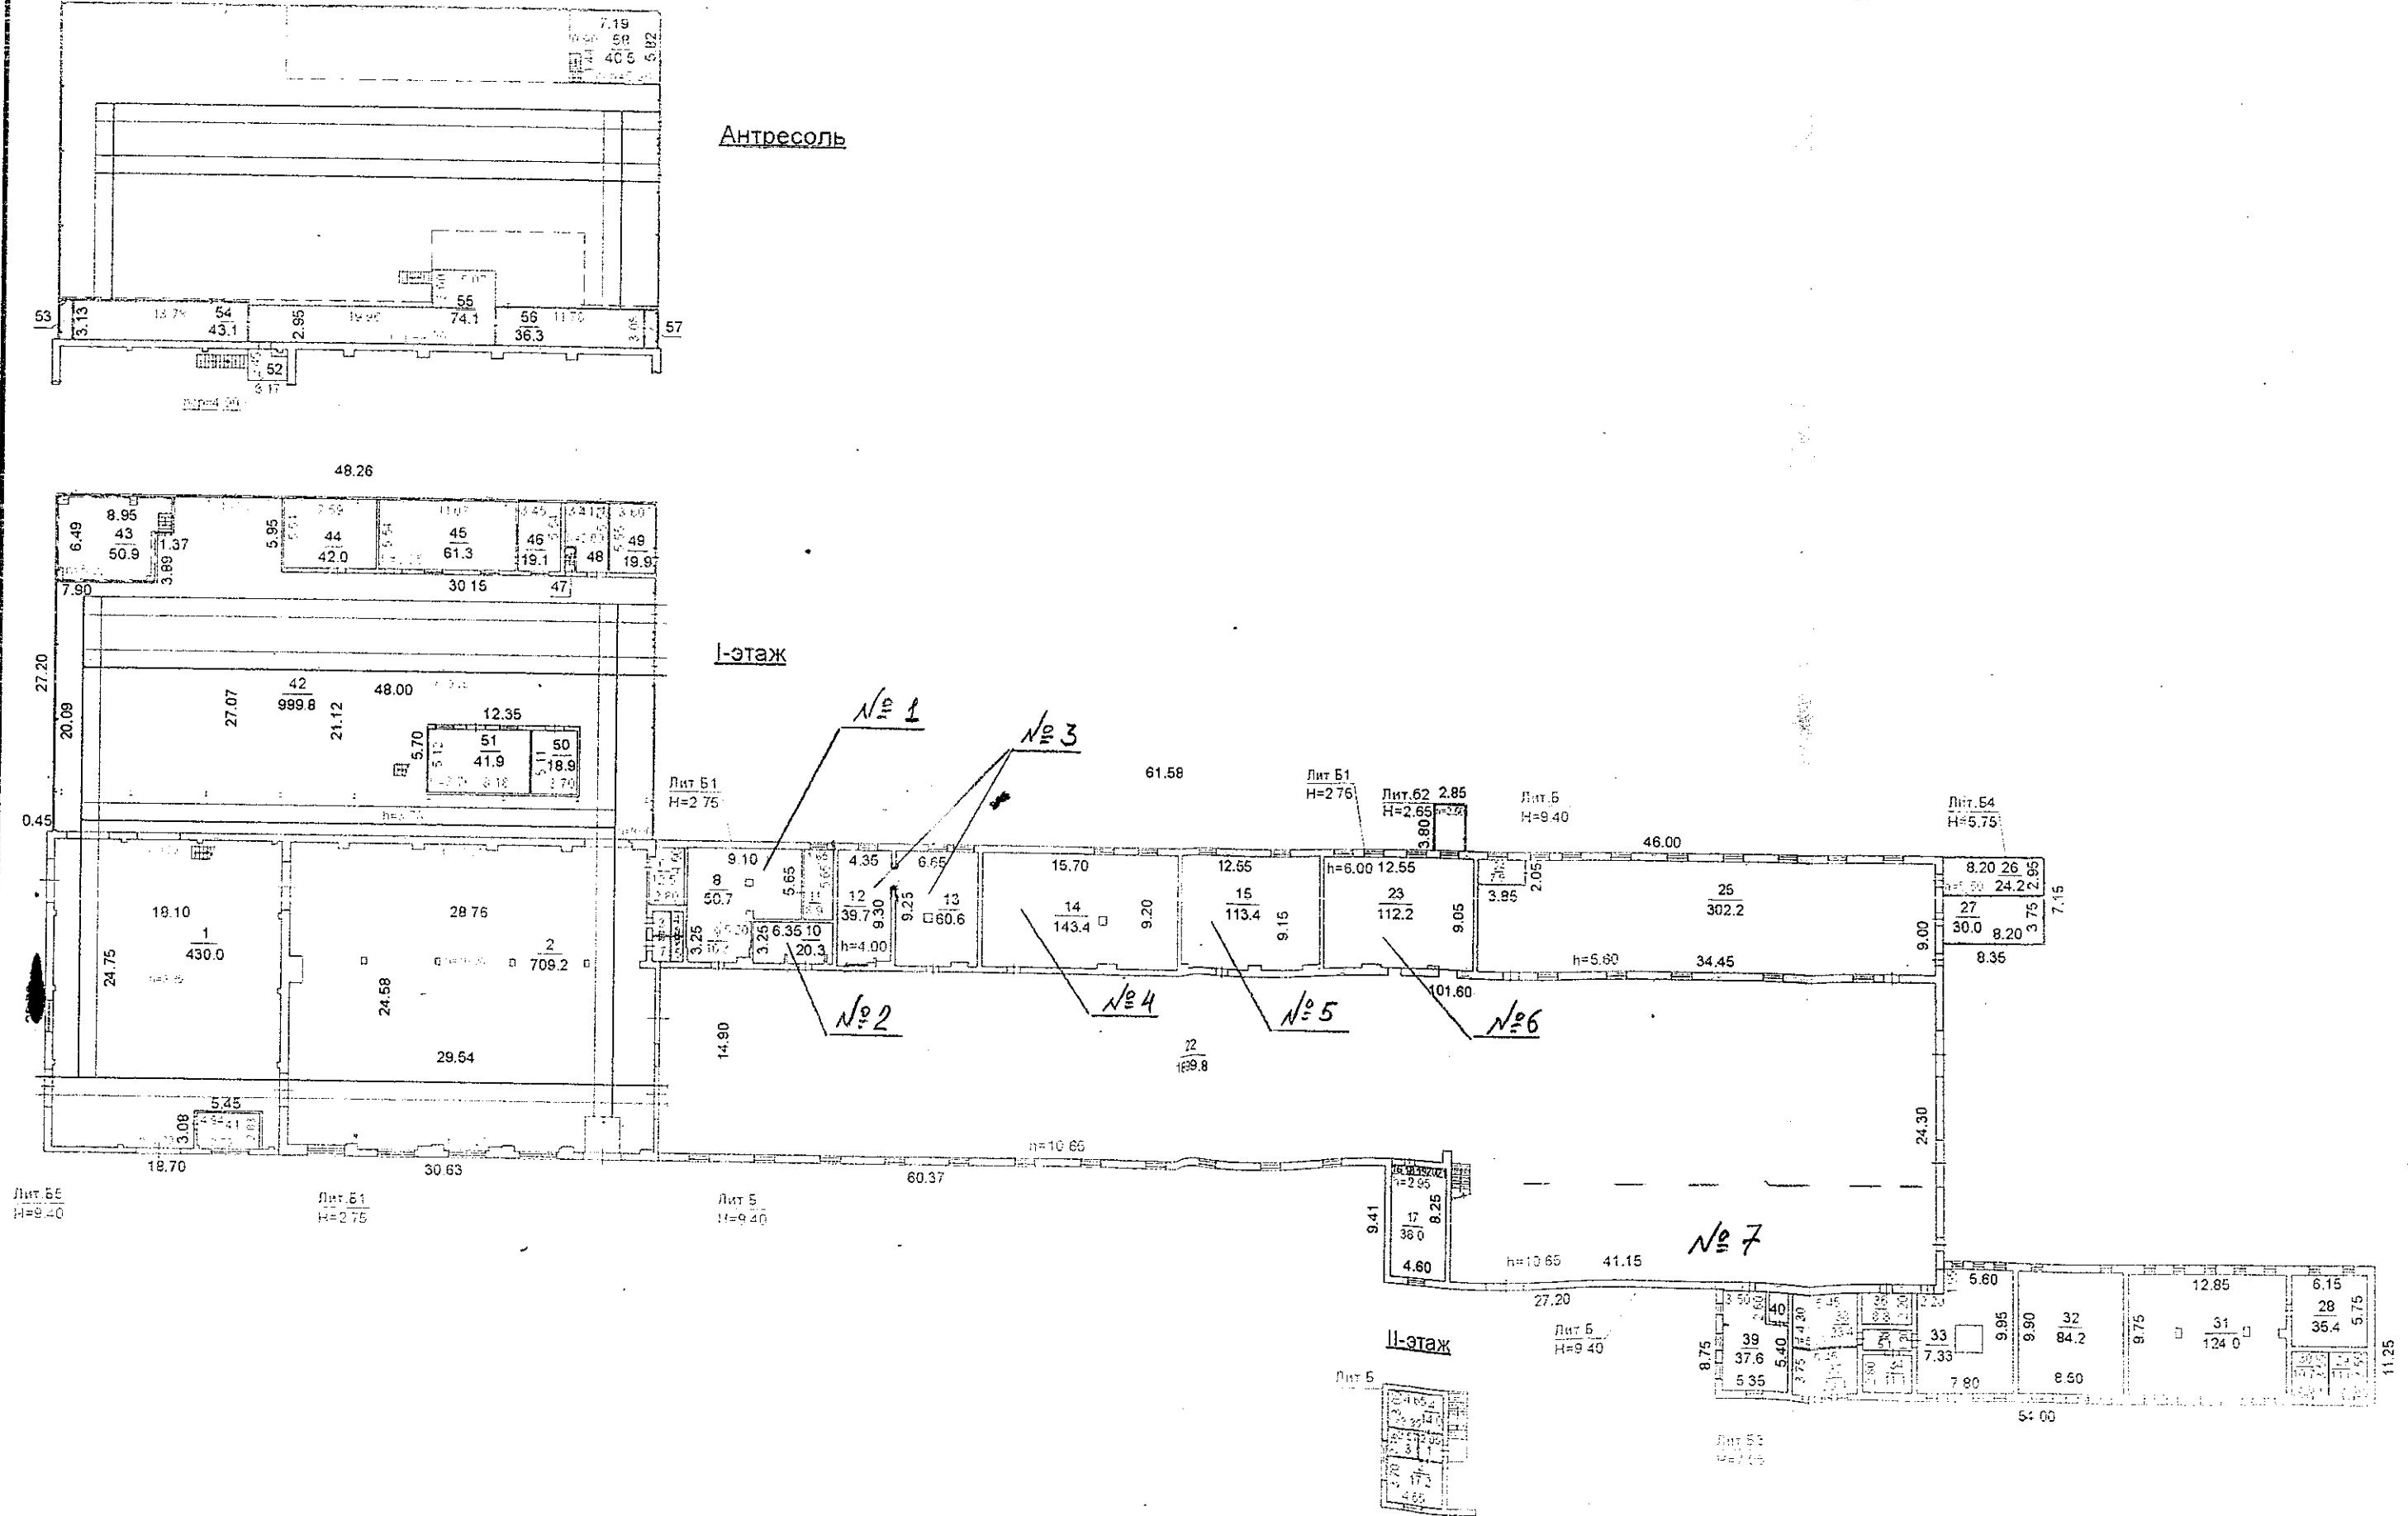

Условные обозначения приведены на отдельной странице в конце раздела.

Масштаб 1:500