


Инвентаризационный план строения

Домладения N 2 по ул. Вагонная
 Город (село) Липецкая обл..г.Грязи

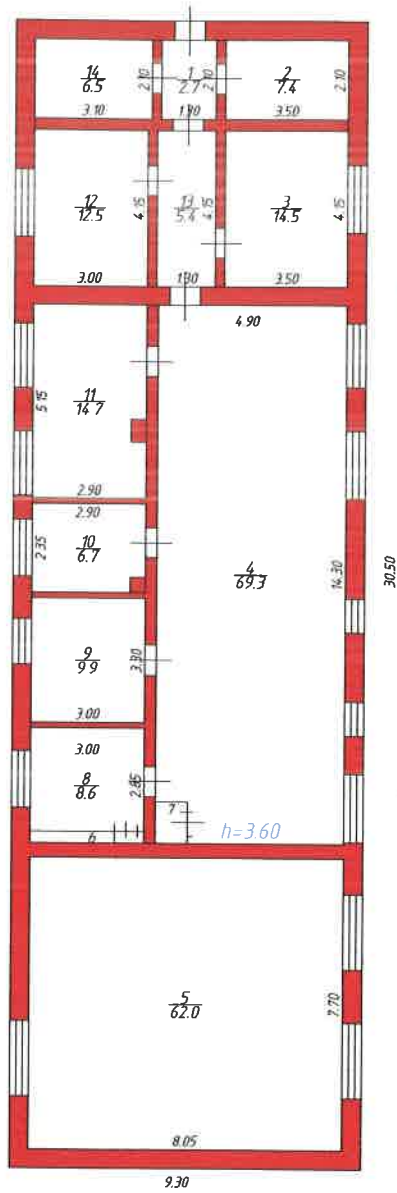


Федеральное агентство кадастра объектов недвижимости	Липецкий филиал ФГУП "Ростехинвентаризация - Федеральное БТИ"		РФ
Инвентарный N	Инвентаризационный план автоконтрольного пункта		Масштаб 1:200
Лист N			Этаж 1
Дата	Исполнитель	Фамилия И.О.	Подпись
07.10.2010	Исполнил	Пырикова М.В.	<i>[Signature]</i>
07.10.2010	Проверил	Рыжкова О.И.	<i>[Signature]</i>

ТЕХНИЧЕСКИЙ ПЛАН ЗДАНИЯ

План здания

1 этаж

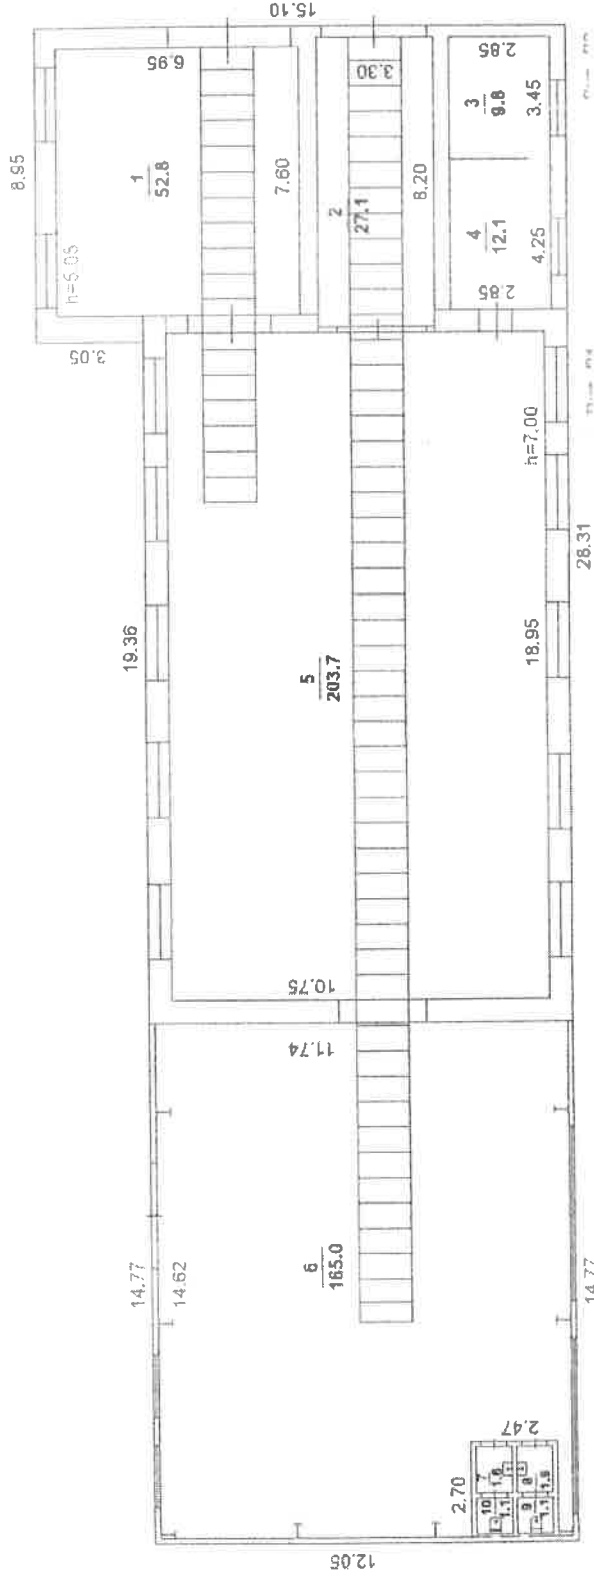

Масштаб 1:200

Условные обозначения:

- существующая часть здания,
- вновь образованная часть здания,
- часть границы вновь образованного помещения,

